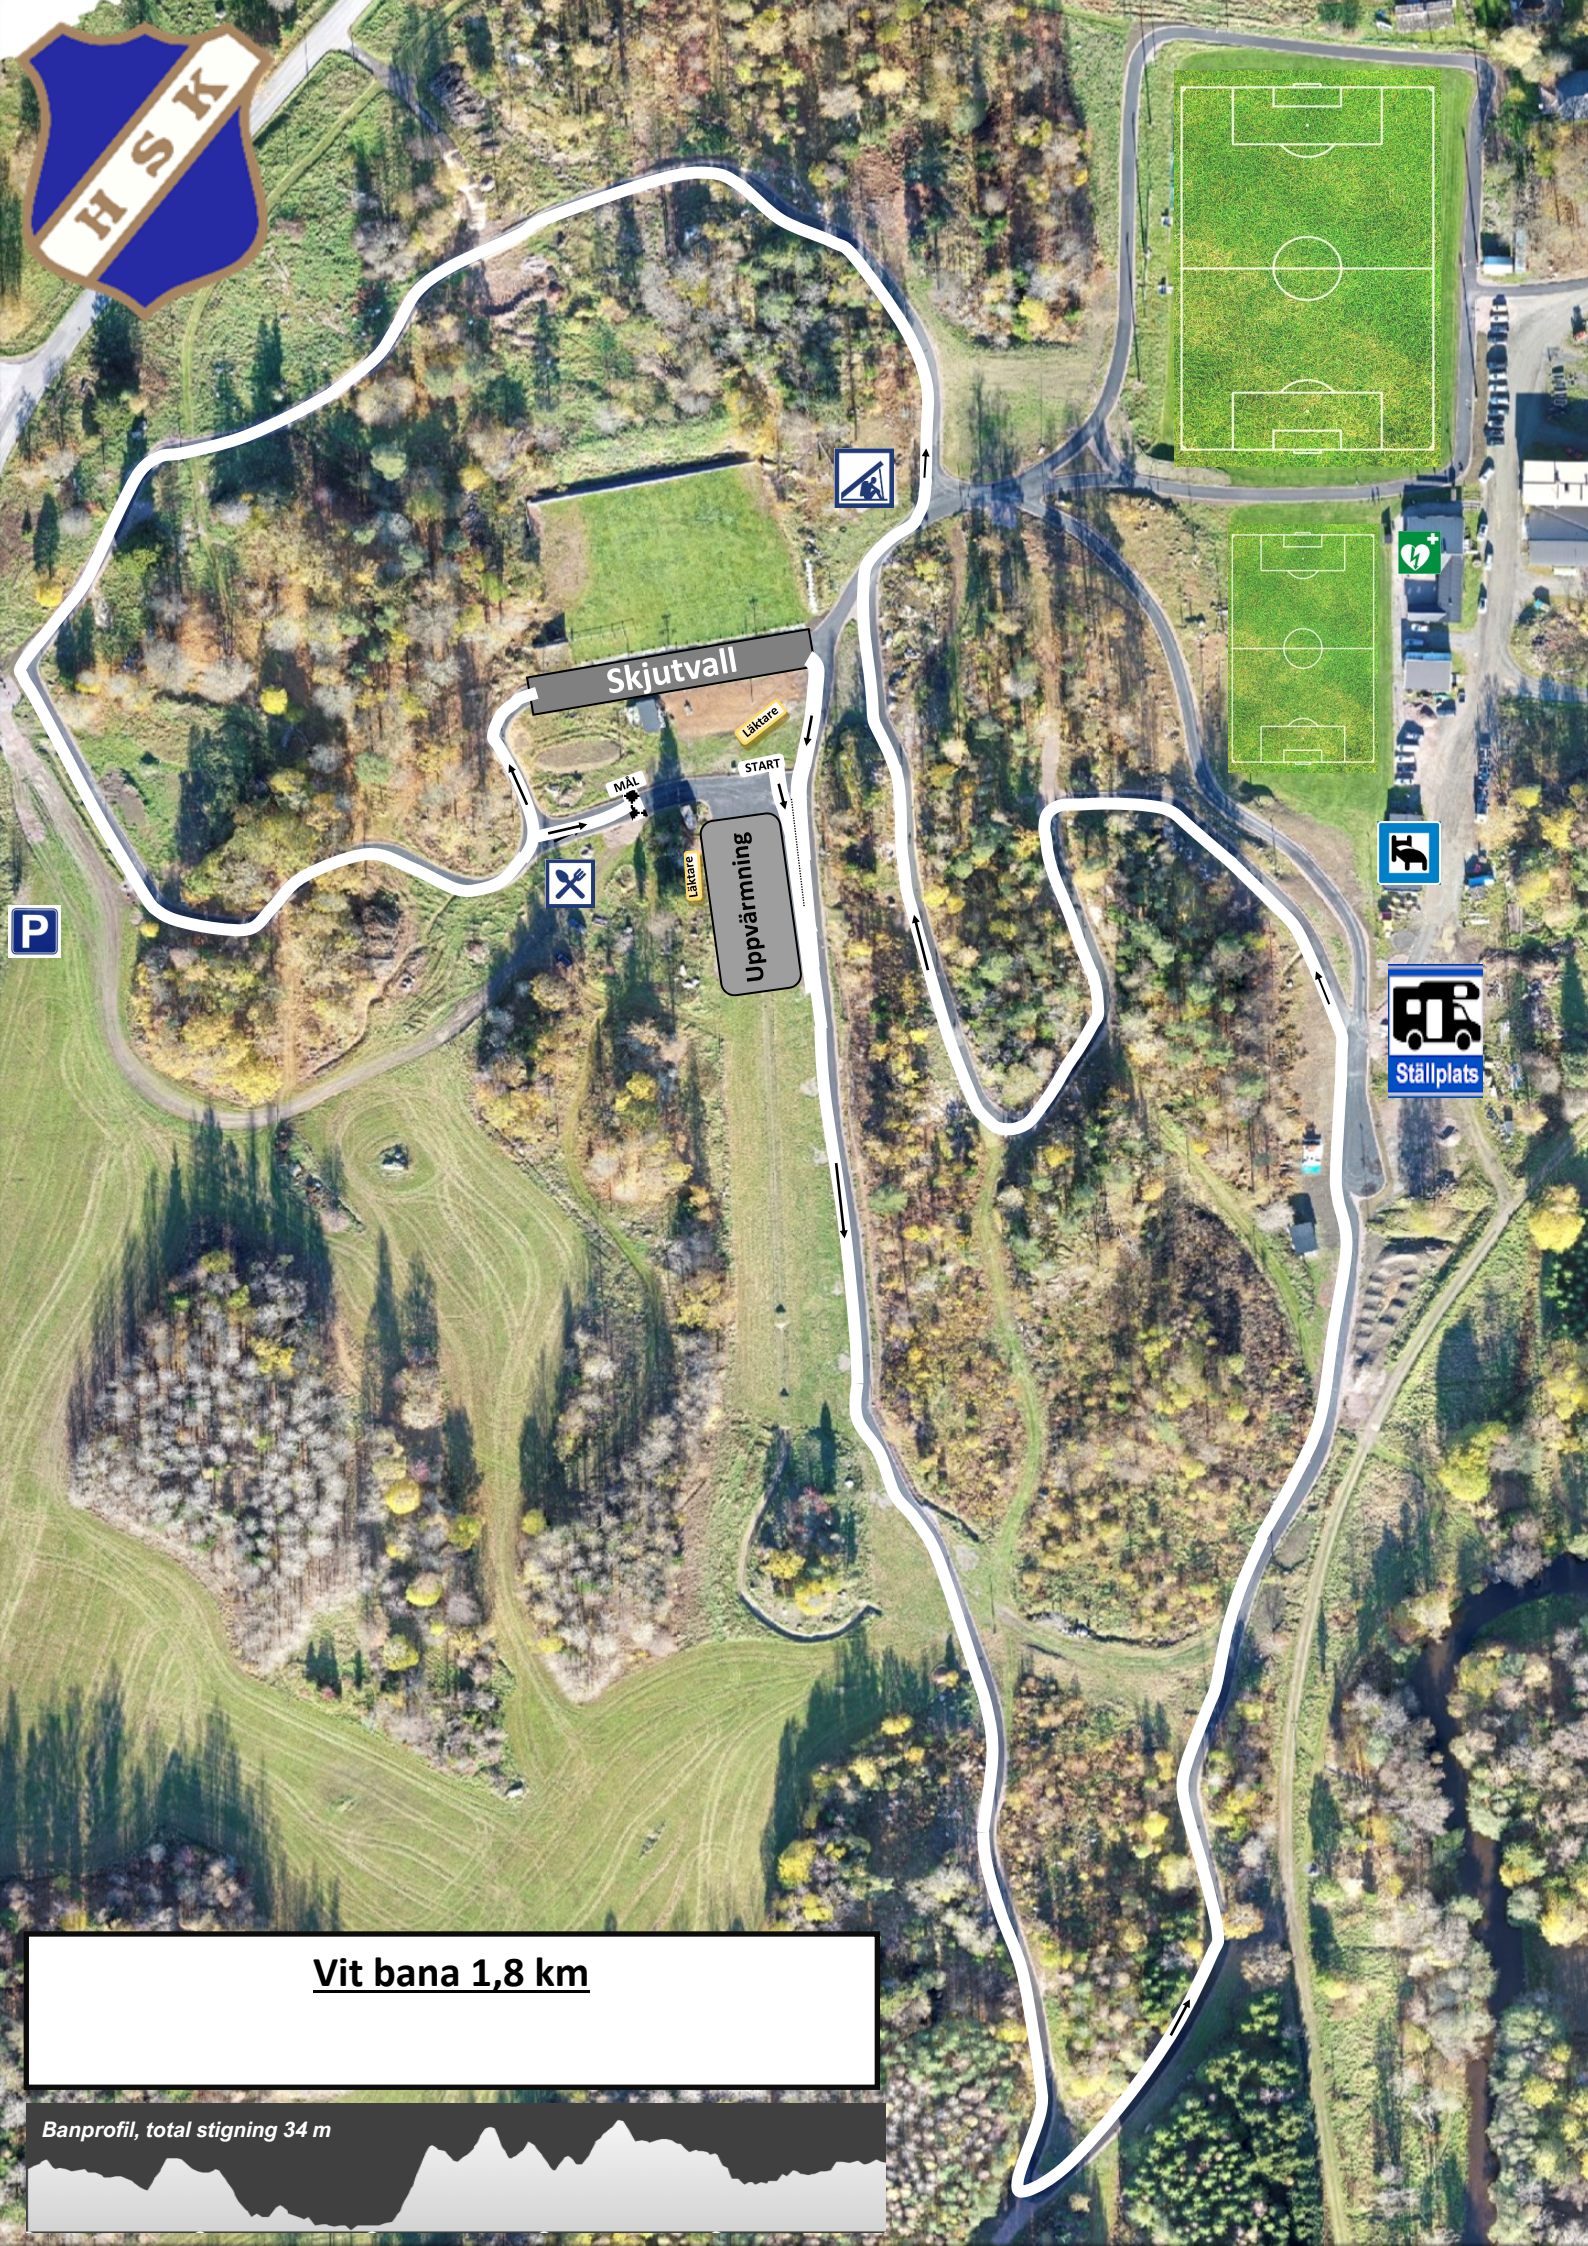


Vit bana 1,8 km

Banprofil, total stigning 34 m